

MODULARIO  
F. fig. rend. 497




MINISTERO DELLE FINANZE  
DIREZIONE GENERALE DEL CATASTO E DEI SS.TT.EE.  
**CATASTO EDILIZIO URBANO** (RDL 13-4-1939, n. 652)


MOD. BN (CEU)

LIRE  
385

Planimetria di u.i.u. in Comune di GENZANO DI ROMA via PIAZZA DELLA LIBERTA' civ. 7

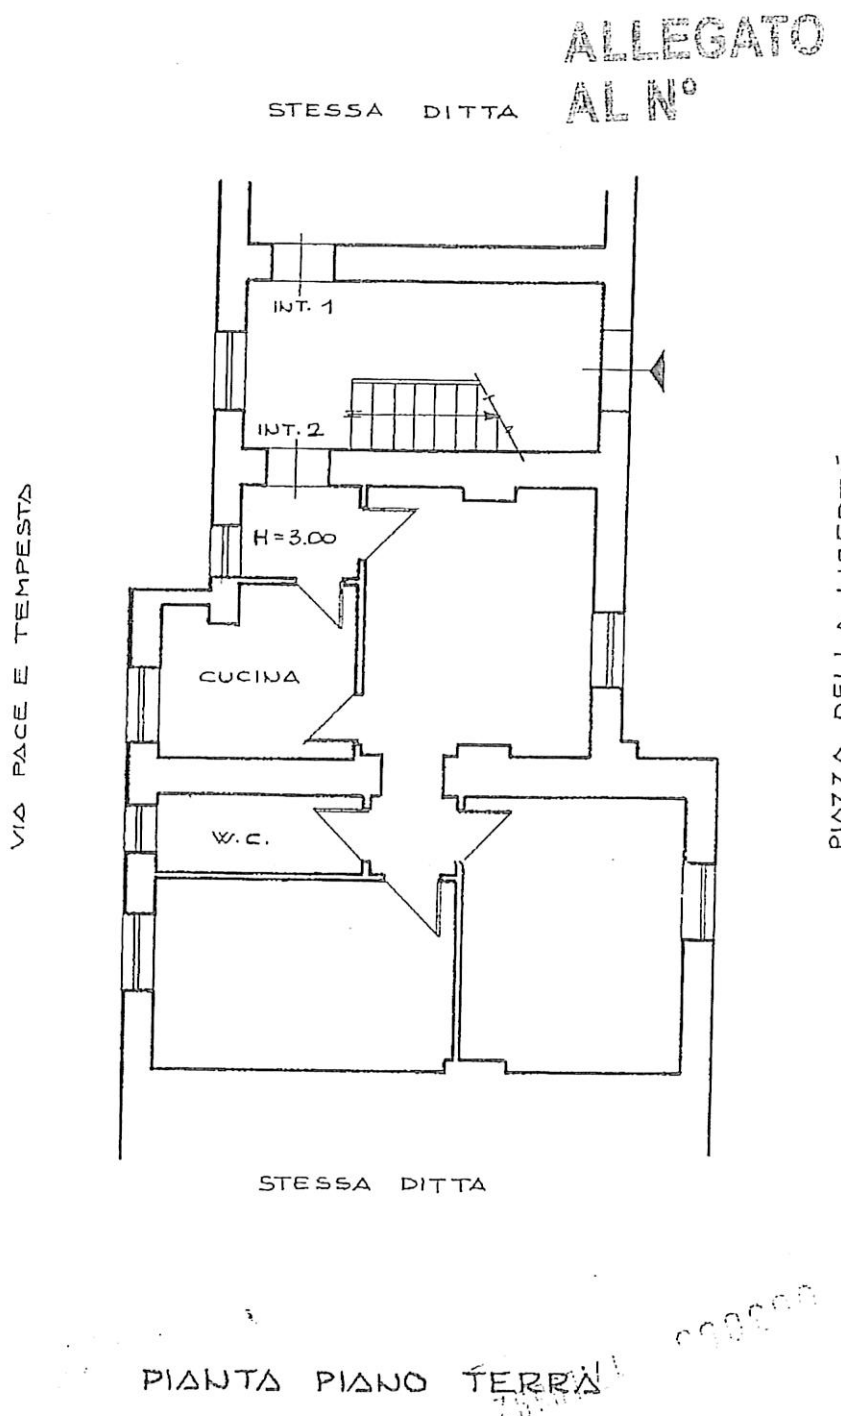

ORIENTAMENTO

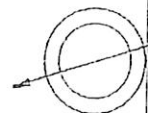

SCALA DI 1:100

Catasto dei Fabbricati - Situazione al 25/09/2019 - Comune di GENZANO DI ROMA (D972) - Foglio: - Particella: - Subalterno: PIAZZA DELLA LIBERTA'

Dichiarazione di N.C.

Ultimo stato in vigore

Data presentazione: 17/07/1992 - Data: 25/09/2019 - n. T204085

Identificativo catastale: iscritto all'albo del C.E.O. (C.E.O. n. 672)

Totale schede: 1 - Formato di acquisizione: A4(210x297) - Formato stampa del raster: A4(210x297)

data ..... Firma .....

Compilate dal **GEOMETRA** ..... (Nome, cognome, professione)

..... (Firma)

..... (Firma)

RISERVATO ALL'UFFICIO

