


Agenzia delle Entrate
CATASTO FABBRICATI
Ufficio Provinciale di
Roma

Dichiarazione protocollo n. 25/08/2023	
Comune di Fiumicino	
Via Aurelia civ.	
Identificativi Catastali:	Compilata da: Binarelli Dario
Sezione:	Isritto all'albo: Architetti
Foglio:	Prov. Roma N
Particella:	
Subalterno:	

Planimetria
Scheda n. 1 Scala 1:100


ABITAZIONE
SCALA A
PIANO 3
INT.
H media = 2,40 ml

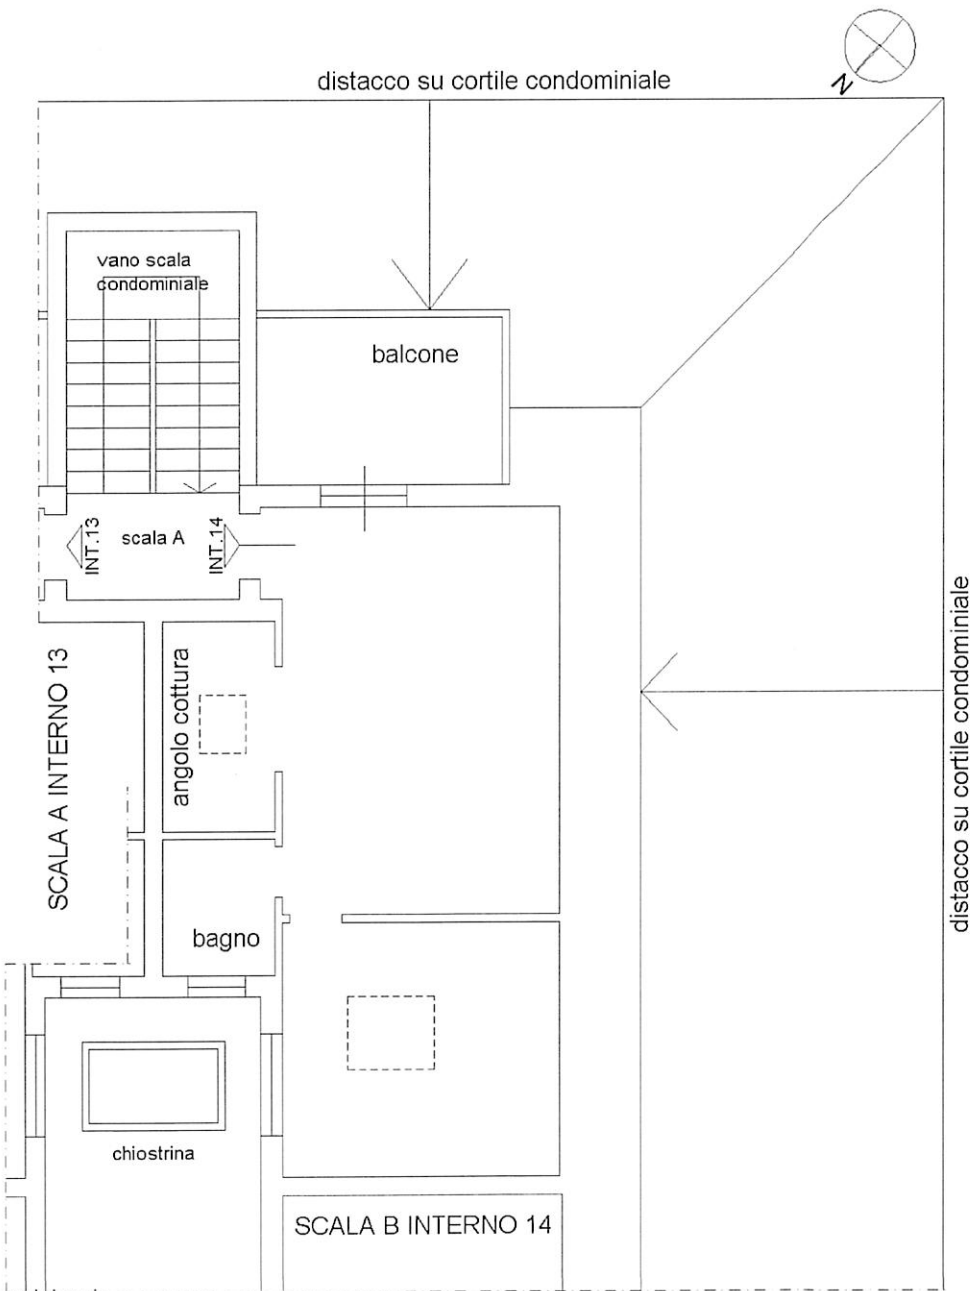

Ultima planimetria in atti

Agenzia del Territorio CATASTO FABBRICATI Ufficio Provinciale di Roma	Dichiarazione protocollo n. del 11/07/2007	
	Planimetria di u.i.u. in Comune di Roma	
	Via Aurelia (fiumicino) civ.	
	Identificativi Catastali:	Compilata da:
	Sezione:	Testa Alessandro
	Foglio:	Iscritto all'albo:
	Particella:	Geometri
	Subalterno:	Prov. Roma N.

Scheda n. 1 Scala 1:200

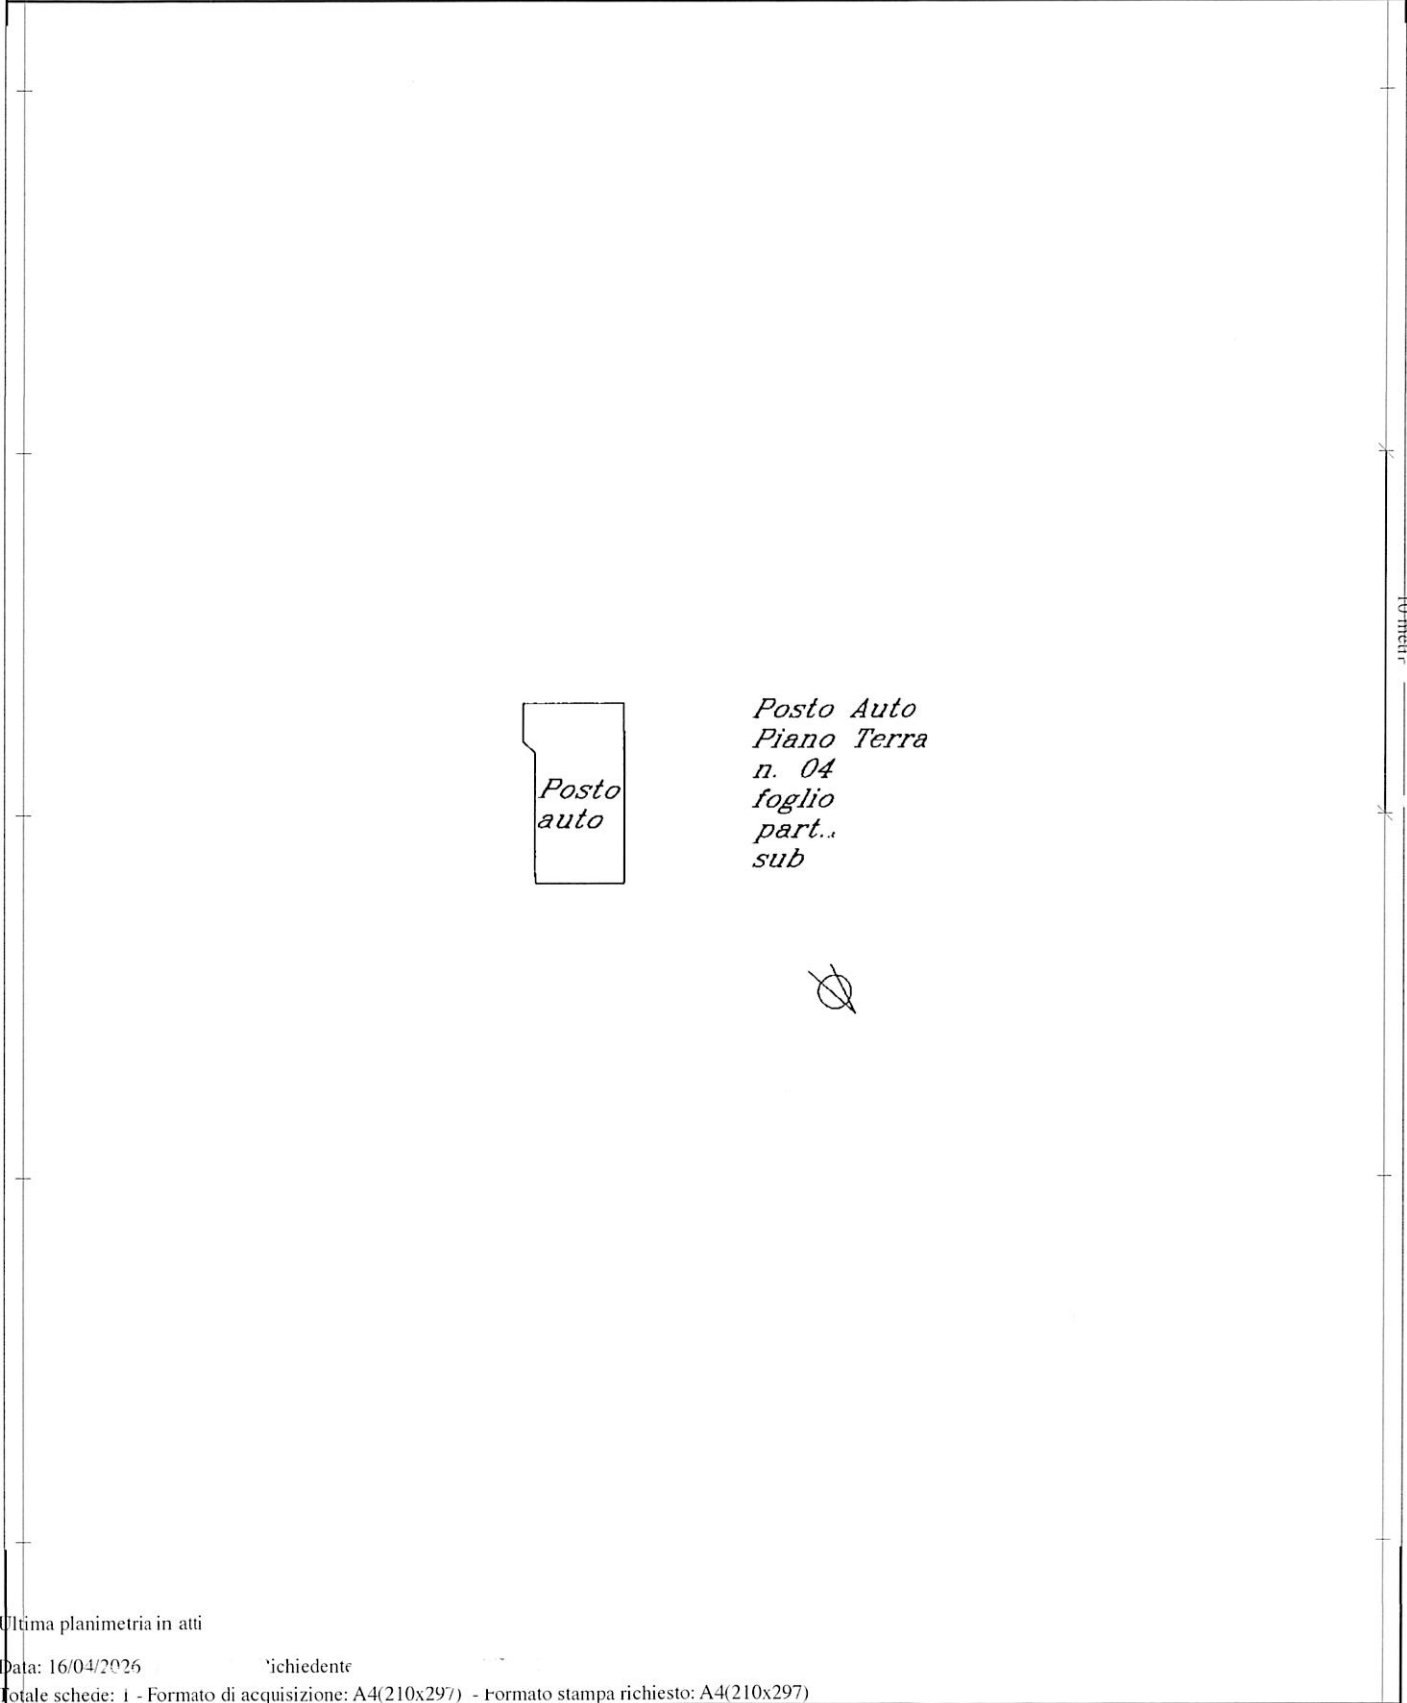

Catasto dei Fabbricati - Sezione al 16/04/2026 - Comune di FIUMICINO(M297) - Foglio - Particella - Subalterno
VIA AURELIA n. -