

Data: 29/01/2021 - n.

Richiedente:

Agenzia delle Entrate
CATASTO FABBRICATI
 Ufficio Provinciale di
 Roma

Dichiarazione protocollata n.

13/10/2020

Comune di Roma

Via Del Nebbiolo ALLEGATO "A" AL N.

DI RACCOLTA 22

Identificativi Catastali:

Sezione:

Foglio:

Particella:

Subalterno:

Compilata da:
Guidi GianlucaIscritto all'albo:
Geometri


Prov. Roma

Planimetria

Scheda n. 1

Scala 1:100

ABITAZIONE
 PIANO QUARTO INT.35

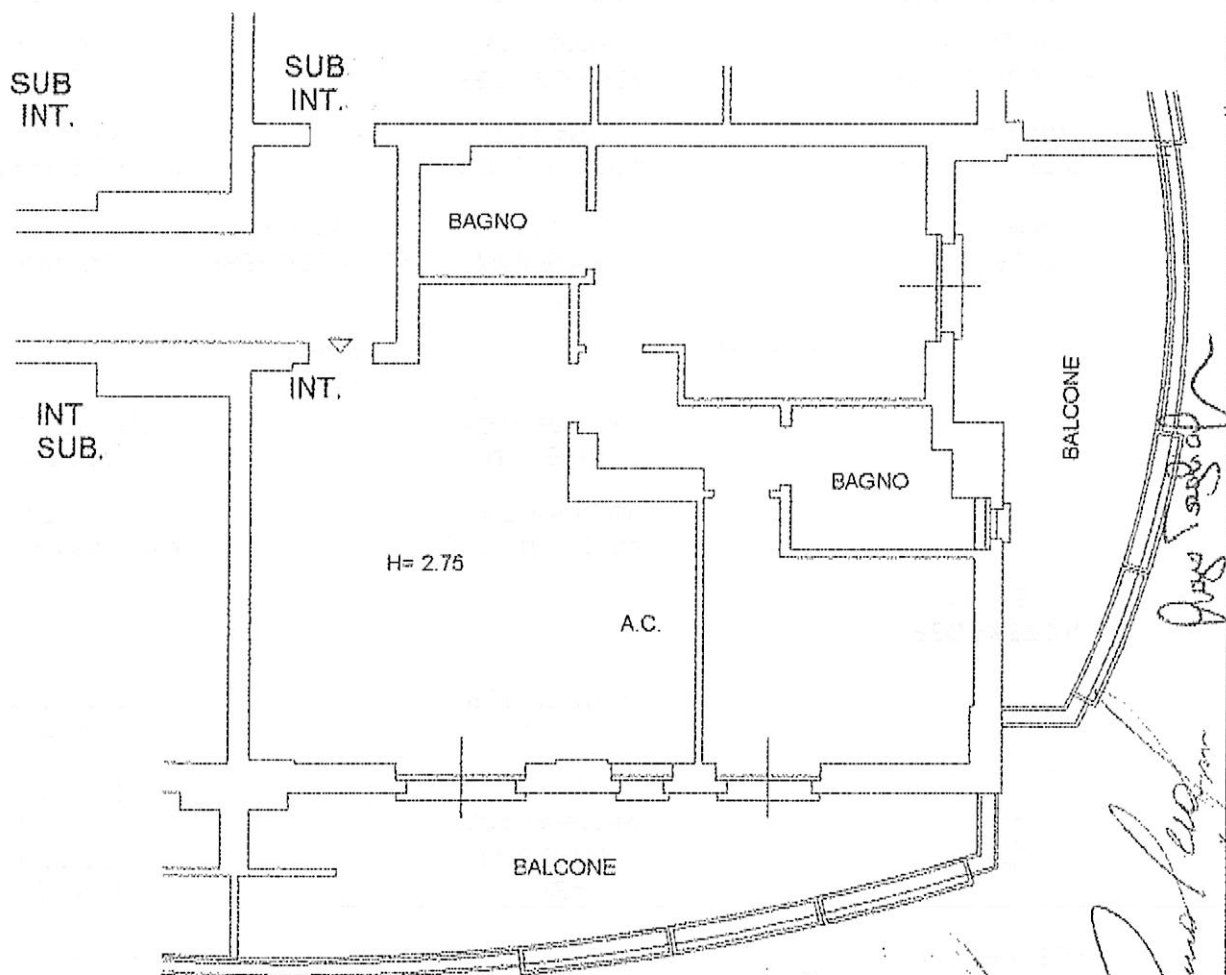

Subalterno

- Particella:

- Foglio:

Catasto dei Fabbricati - Situazione al 29/01/2021 - Comune di ROMA (H501) - < Foglio: 25.

Ultima planimetria in atti

Data: 29/01/2021 - n.

- Richiedente:

Totale schede: 1 - Formato di acquisizione: A4(210x297) - Formato stampa richiesto: A4(210x297)

Agenzia delle Entrate
CATASTO FABBRICATI
 Ufficio Provinciale di
 Roma

Dichiarazione protocollo n. RM0338812 del 13/10/2020

Comune di Roma

Via Del Nebbiolo ALLEGATO "C" AL

div. 24
RACCOLTA

Identificativi Catastali:

Sezione:

Foglio:

Particella:

Subalterno:

Compilata da:
Guidi GianlucaIscritto all'albo:
Geometri

Prov. Roma

N

Planimetria

Scheda n. 1

Scala 1:100

BOX
 PIANO S2 INT


SUB.

SUB

H= 2.50

SUB

SUB.

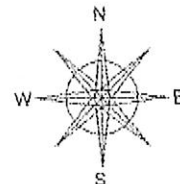

- Subalterno:

- Particella:

- Foglio:

- Comune di ROMA (H561) -

- Via del Nebbiolo -

- Catasto dei Fabbricati -

- Situazione al 29/01/2021 -

- Formato di acquisizione: A4(210x297) -

- Formato stampa richiesto: A4(210x297)

- Data: 29/01/2021 - n

- Richiedente:

Ultima planimetria in atti

Data: 29/01/2021 - n

Richiedente:

Totale schede: 1 - Formato di acquisizione: A4(210x297) - Formato stampa richiesto: A4(210x297)

Data: 29/01/2021

Richiedente:

Agenzia delle Entrate
CATASTO FABBRICATI
Ufficio Provinciale di
Roma

Dichiarazione protocollo n.

del 13/10/2020

Comune di Roma

Via Del Nebbio 10 ALLEGATO "B" AL N

DI RACCOMANDA 24

Identificativi Catastali:

Sezione:

Foglio:

Particella:

Subalterno:

Compilata da:
Guidi Gianluca

Iscritto all'albo:
Geometri

Prov. Roma


N.

Planimetria


Scheda n. 1

Scala 1:100

POSTO AUTO COPERTO
PIANO S2 INT. 16

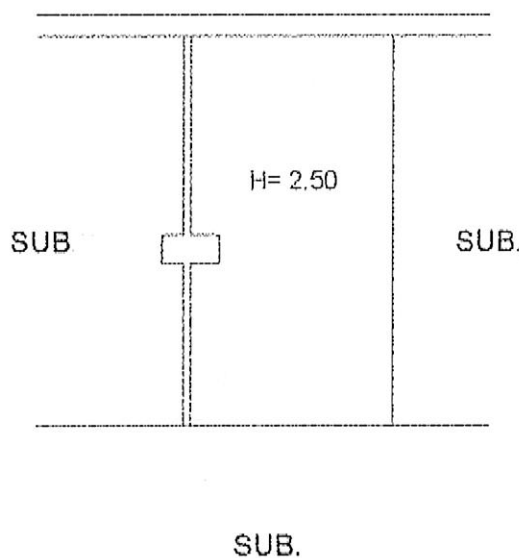

[Handwritten signature]

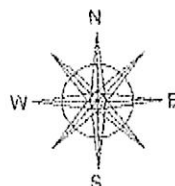

Catasto dei Fabbricati - Situazione al 29/01/2021 - Comune di ROMA (H501) - Foglio: - Particella: - Subalterno: >

Ultima planimetria in atti

Data: 29/01/2021 - n

Richiedente:

Totale schede: 1 - Formato di acquisizione: A4(210x297) - Formato stampa richiesto: A4(210x297)