

Agenzia del Territorio
CATASTO FABBRICATI
 Ufficio Provinciale di
 Roma

Dichiarazione protocollo n. del

Planimetria di u.i.u. in Comune di Roma

Via Di Granaretto

civ. SNC

Identificativi Catastali:

Sezione:

Foglio:

Particella:

Subalterno:

Compilata da:
 Pisa Fabrizio

Iscritto all'albo:
 Geometri


Prov. Roma

N.

Scheda n. 1

Scala 1:100

APPARTAMENTO INT.
 PIANO SECONDO E TERZO
 EDIFICIO E SCALA A
 COMPARTO C2

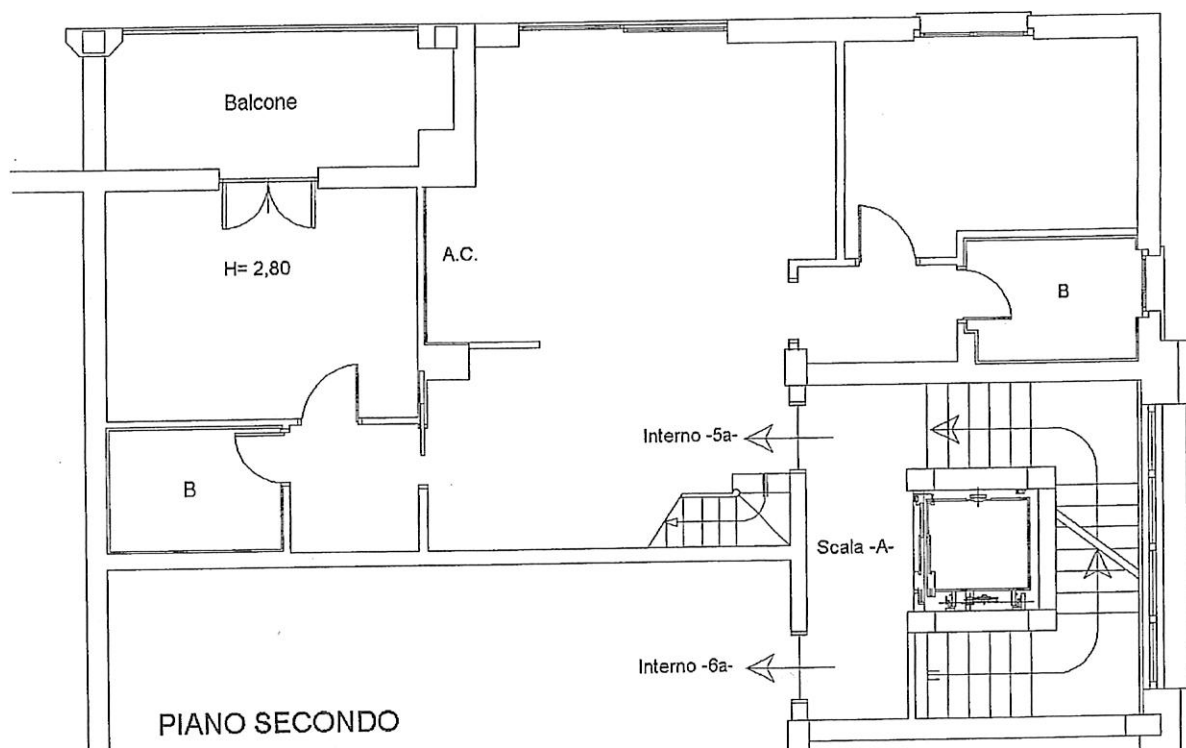

PIANO TERZO

