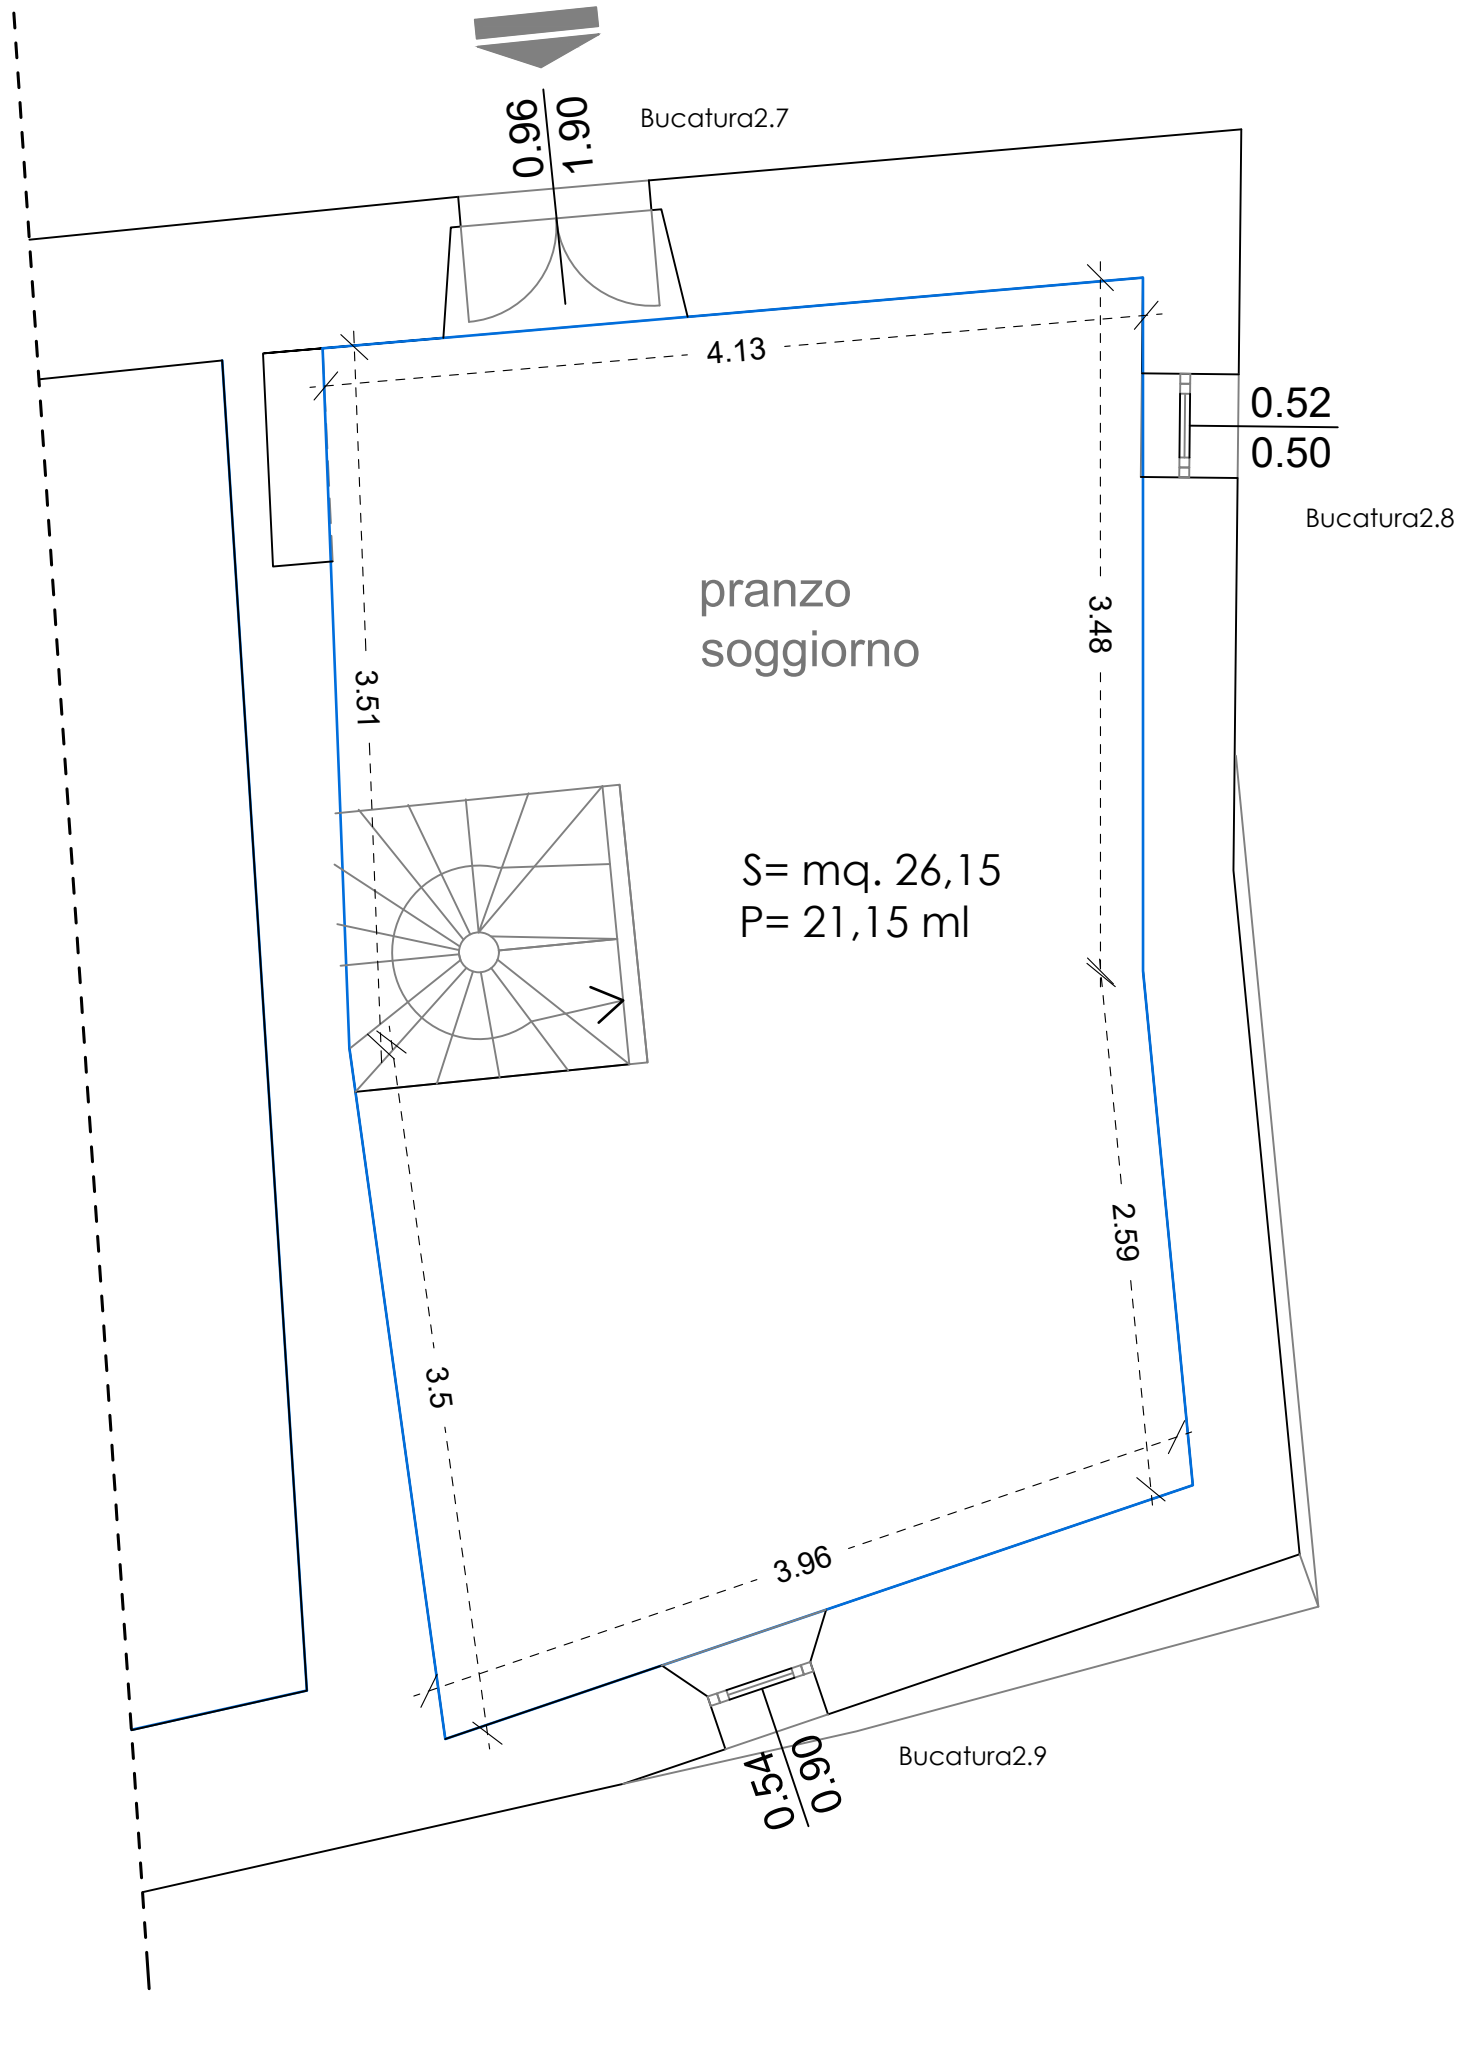
PIANO 1


0.96
1.60
Bucatura2.7
4.13
0.52
0.50
Bucatura2.8
pranzo
soggiorno
3.51
3.48
S= mq. 26,15
P= 21,15 ml
2.59
3.5
3.96
0.54
0.90
Bucatura2.9