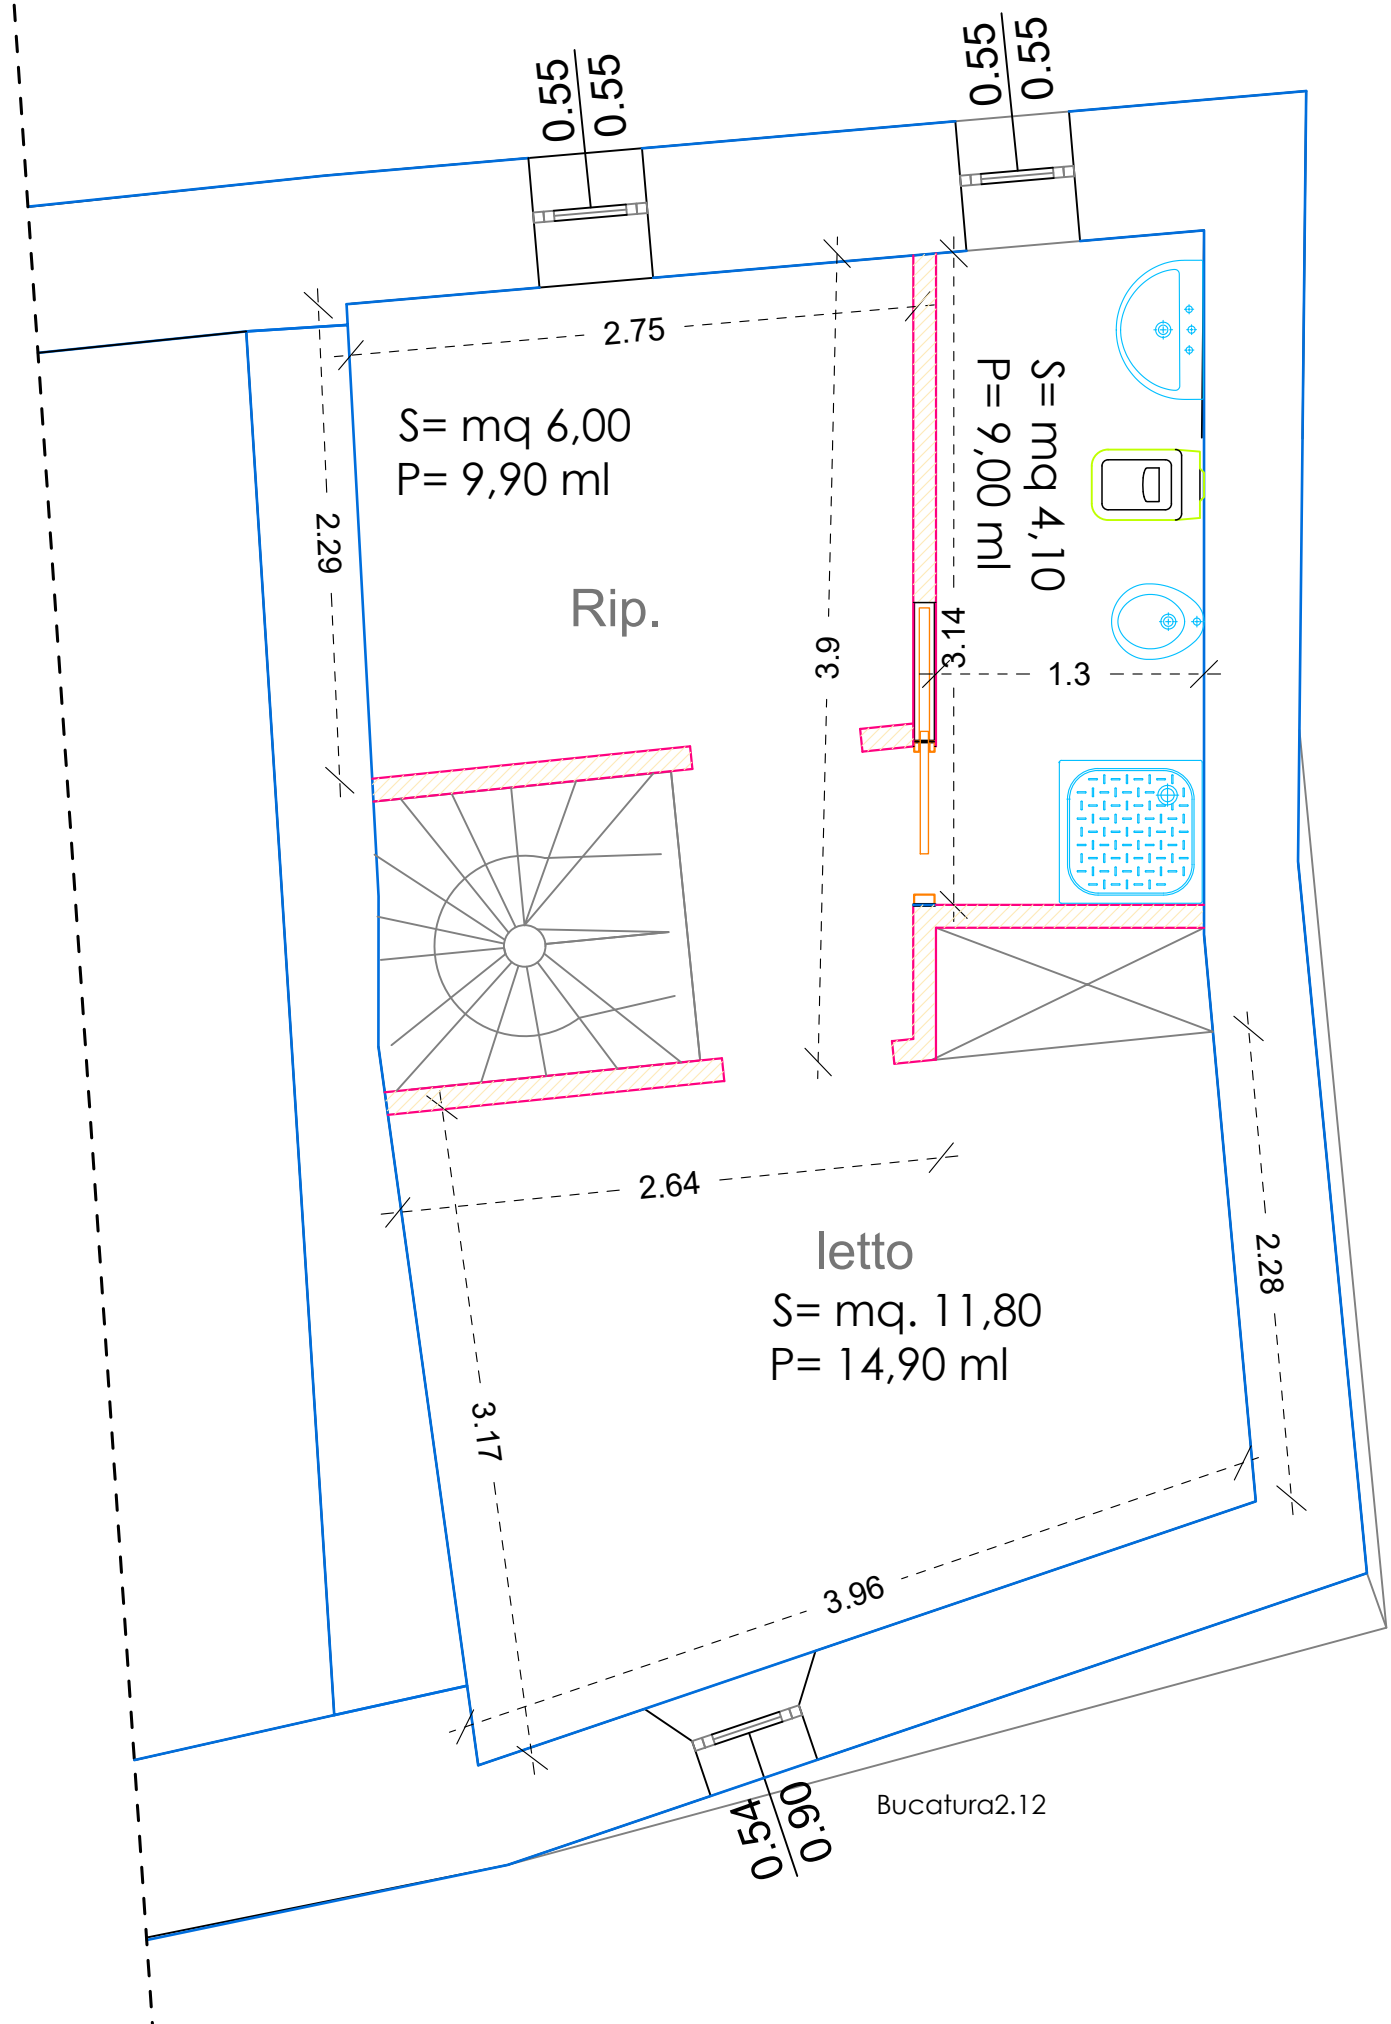
PIANO 2


0.55
0.55
0.55
0.55
2.75
S= mq 6,00
P= 9,90 ml
2.29
Rip.
3.9
3.14
1.3
S= mq 4,10
P= 9,00 ml
2.64
letto
S= mq. 11,80
P= 14,90 ml
2.28
3.17
3.96
0.90
0.54
Bucatura2.12